

5 6 3 - 6 1 3
B Â T I S S E U R S




**CARRÉ
DE GRANDPRÉ**
accès nature



D É C O U V R E Z L ' E M P L A C E M E N T

Situé dans notre magnifique secteur Carré De Granpré!

Cet immeuble, situé dans le charmant village de Notre-Dame-du-Bon-Conseil est sans voisin à l'arrière, offrant une intimité incomparable tout en étant adjacent à un charmant sentier aménagé contournant le bassin de rétention du secteur et accessible à tous, permettant à chacun de profiter de la beauté et de la tranquillité des environs. De plus, l'immeuble est situé directement en face du parc de quartier. Ce cadre intime et naturel est à deux pas d'une école primaire, d'un centre récréatif avec patinoire couverte, des commerces essentiels et à seulement deux kilomètres de l'autoroute 20. Que demander de mieux!

D É C O U V R E Z L E S A V A N T A G E S

Immeuble conçu avec soin par Gestion Fauvel et réalisé par Construction Bertrand Dionne, un gage de qualité!

Inclusions:

- Équipe de gestionnaires attentionnés disponibles 24/7
- Internet inclus
- Thermopompe chaud/froid
- Aspirateur central
- Planchers chauffants (salle de bain)
- 1 stationnement inclus
- Possibilité 2e stationnement (\$)
- Possibilité borne véhicule électrique



R E Z - D E - C H A U S S É E



RUE DES BÂTISSEURS

2^E ÉTAGE



RUE DES BÂTISSEURS

IMPLANTATION




ELEVATION AVANT
ECHELLE : 1/4" = 1'-0"



ELEVATION ARRIERE
ECHELLE : 1/4" = 1'-0"

5 7 3

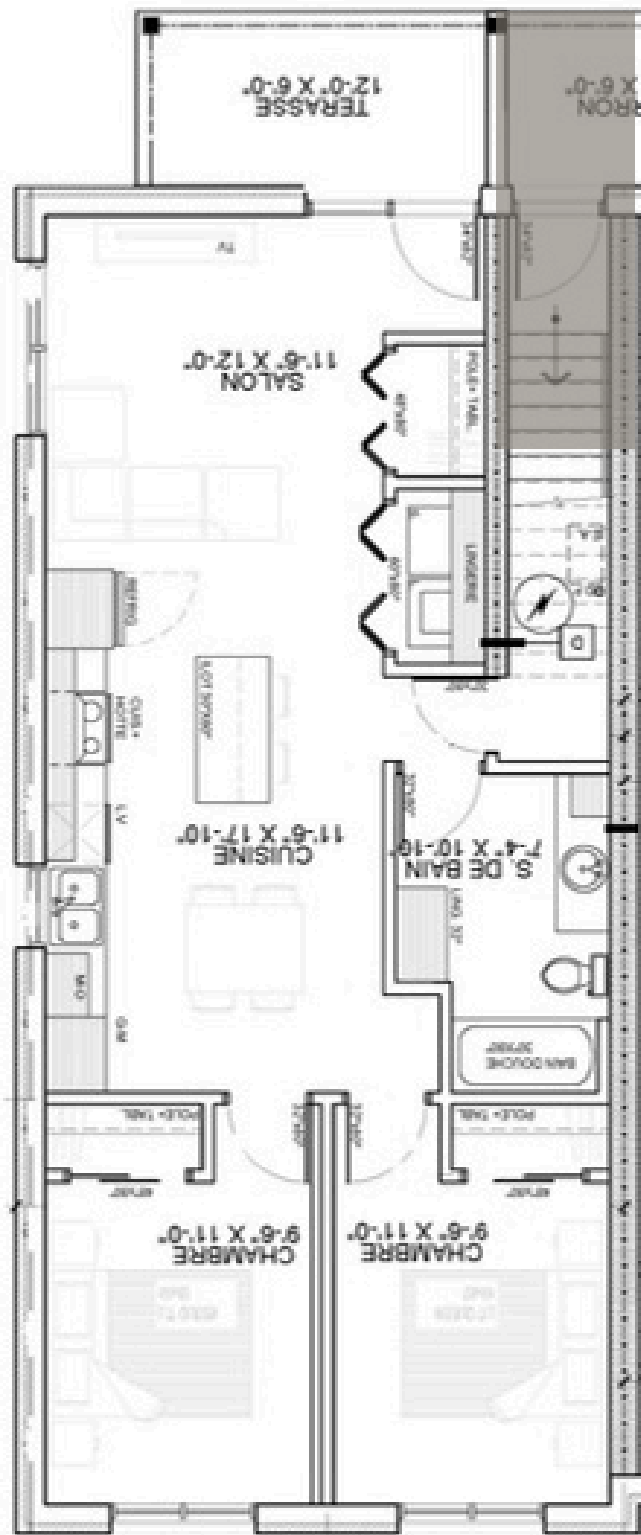

RDC


4 1/2

(2 CHAMBRES)

SUPERFICIE: 983 pi²

BALCON: 72 pi²

TOTAL: 1055 pi²

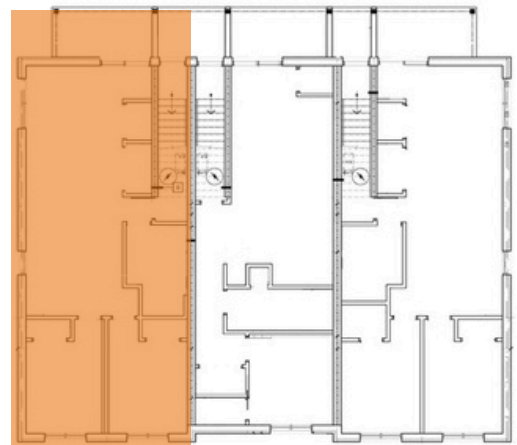

RUE DES BÂTISSEURS

5 9 3



RDC


3 ½

(1 CHAMBRE)

SUPERFICIE: 744 pi²

BALCON: 72 pi²

TOTAL: 816 pi²

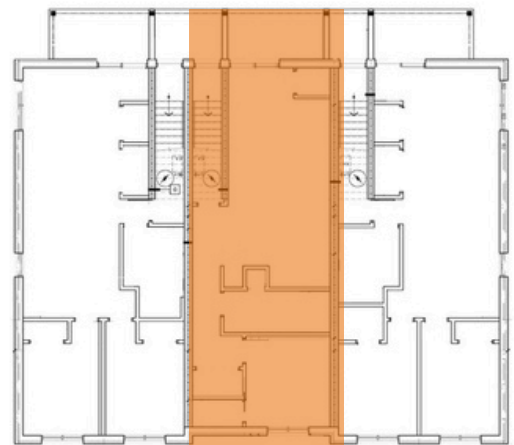

RUE DES BÂTISSEURS

6 1 3



RDC


4 1/2

(2 CHAMBRES)

SUPERFICIE: 983 pi²

BALCON: 72 pi²

TOTAL: 1055 pi²

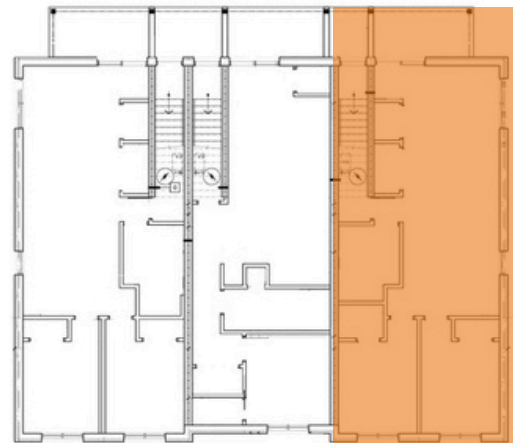

RUE DES BÂTISSEURS

RUE DES BÂTISSEURS




(2 CHAMBRES)

SUPERFICIE: 983 pi²

BALCON: 96 pi²

TOTAL: 1079 pi²

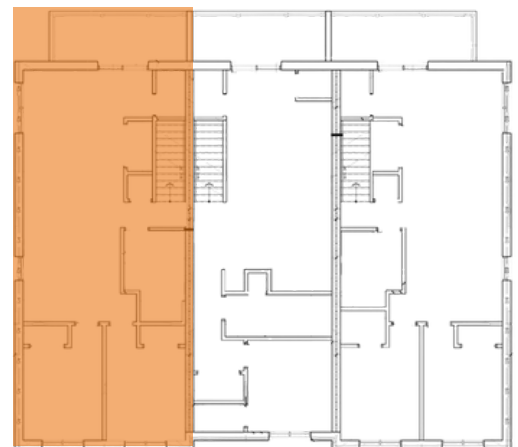

5 8 3



2^E ÉTAGE


3 ½

(1 CHAMBRE)

SUPERFICIE: 744 pi²

BALCON: 90 pi²

TOTAL: 834 pi²

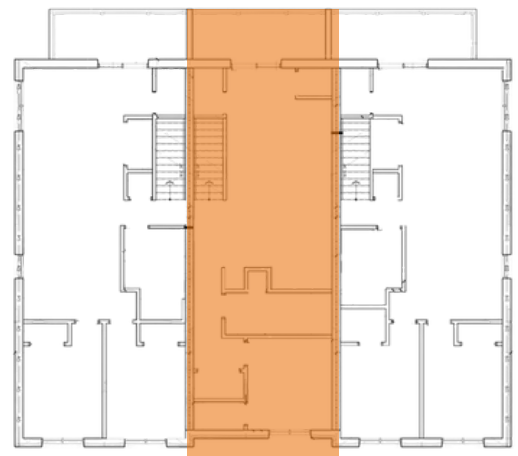

RUE DES BÂTISSEURS

6 0 3

2^E ÉTAGE


4 1/2

(2 CHAMBRES)

SUPERFICIE: 983 pi²

BALCON: 102 pi²

TOTAL: 1085 pi²

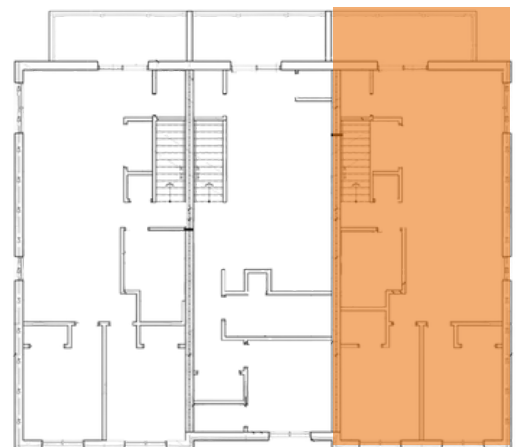

RUE DES BÂTISSEURS



5 6 3 - 6 1 3
B Â T I S S E U R S



5 6 3 - 6 1 3
B Â T I S S E U R S




**CARRÉ
DE GRANDPRÉ**
accès nature