




LES BERGES

milieu accessible

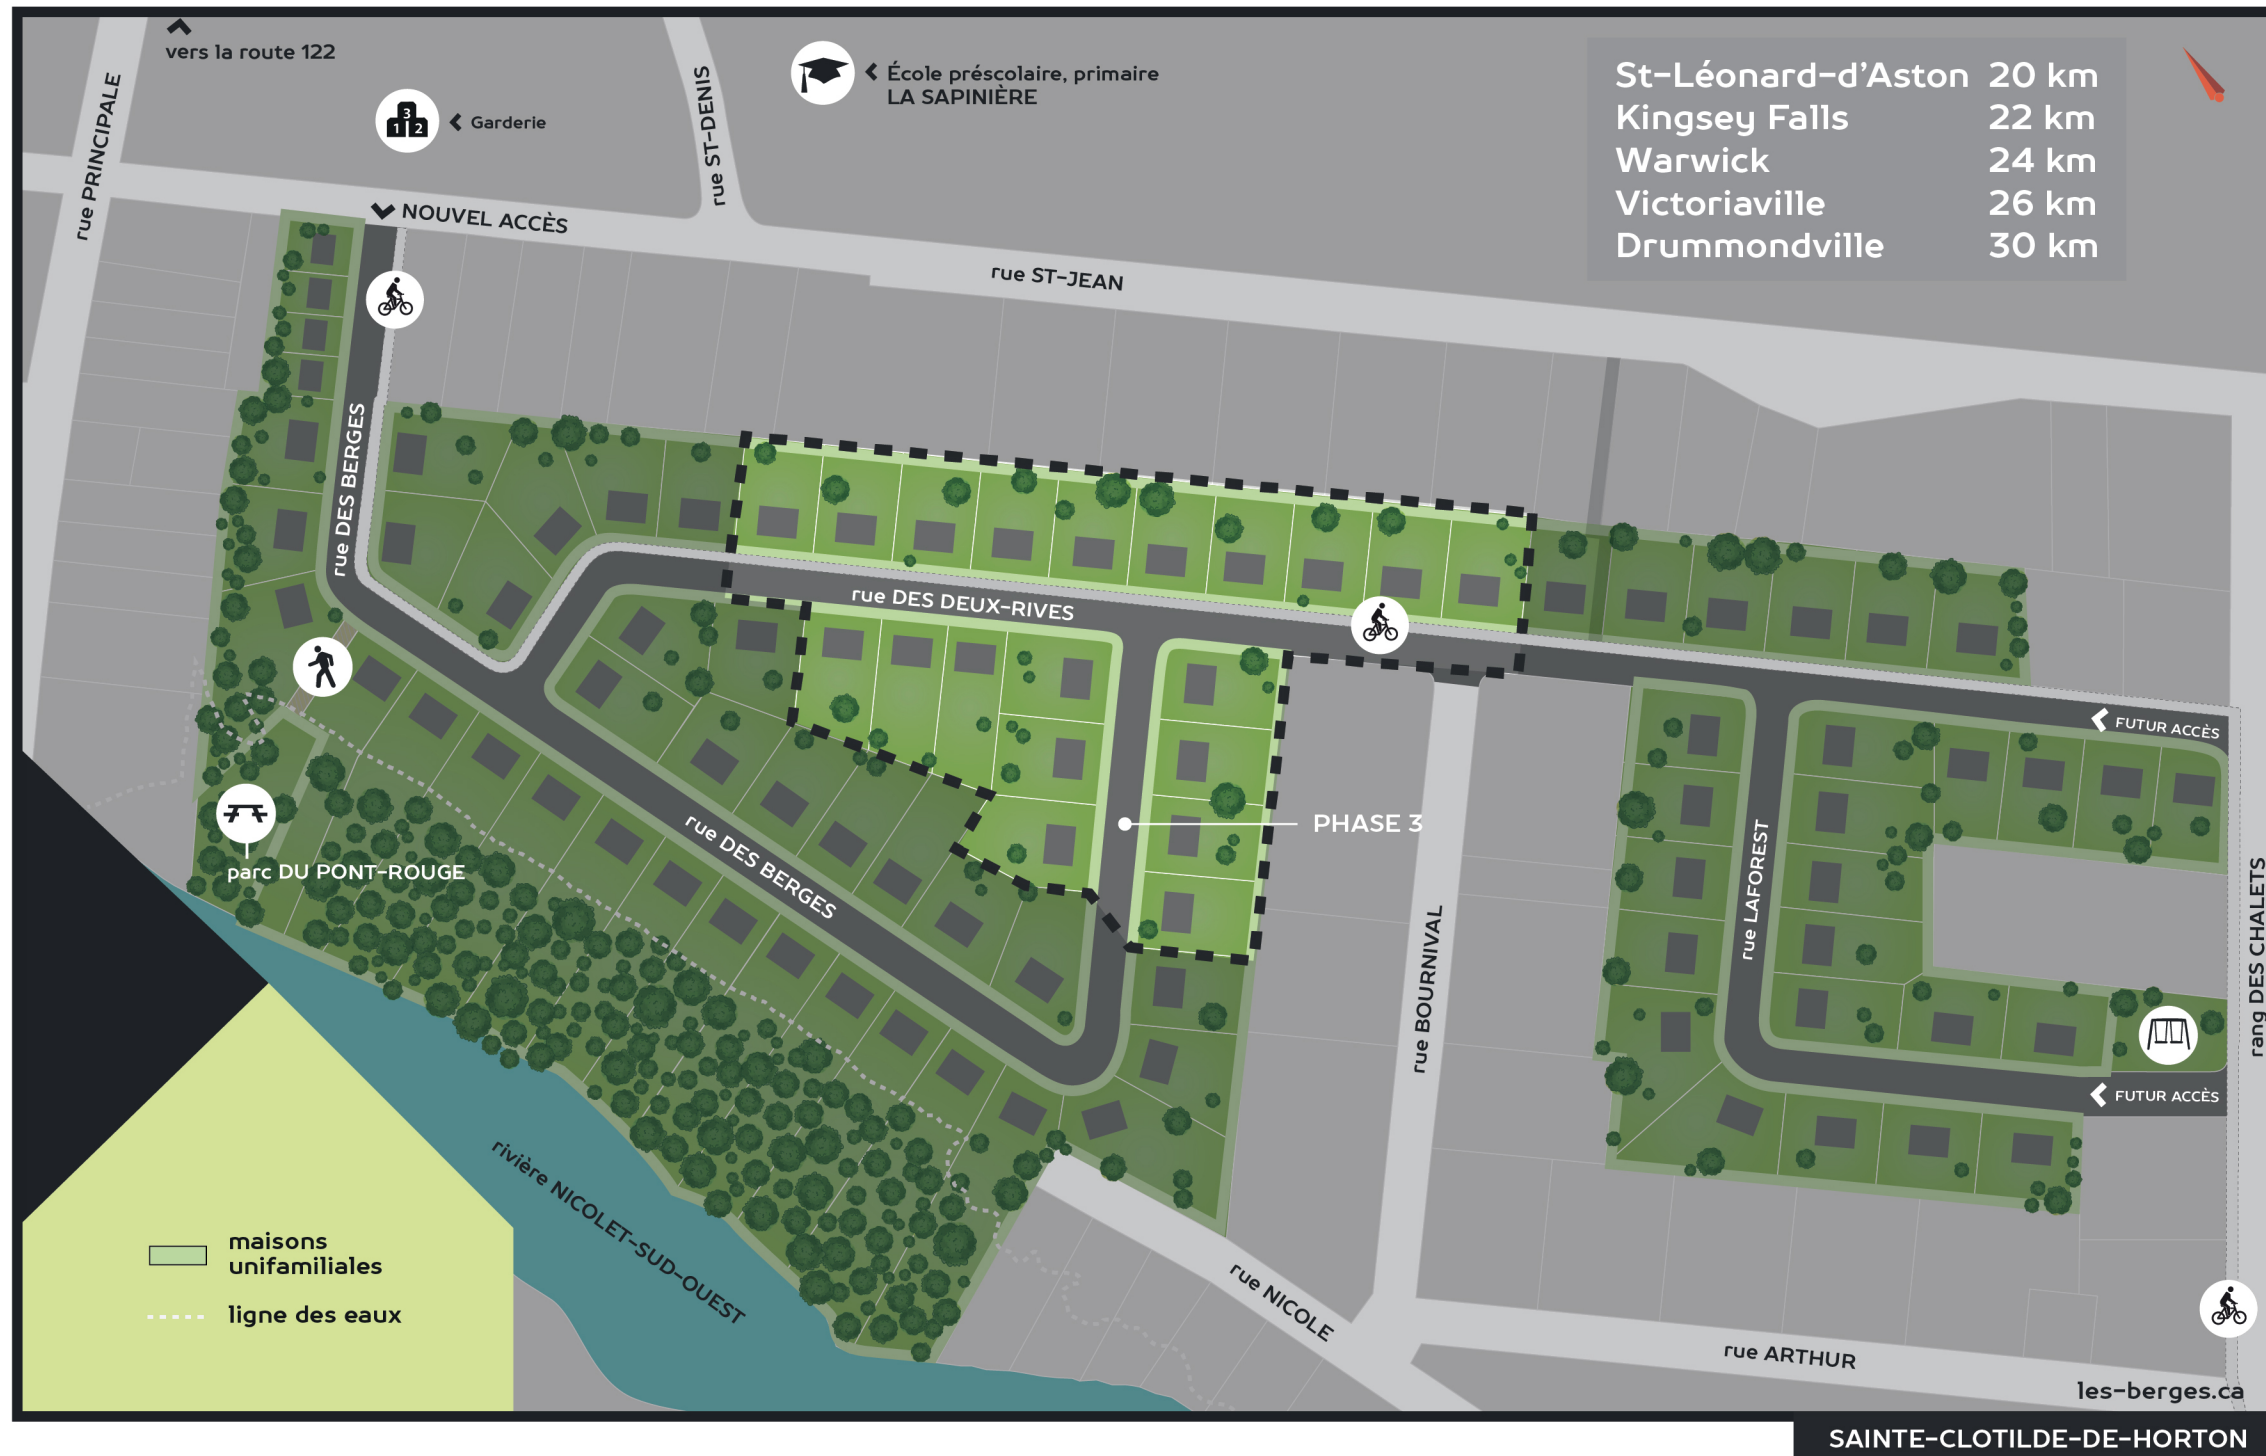

NOTE: Ce plan est fourni à titre indicatif seulement. Les informations, emplacements et aménagements qui y figurent sont sujets à changement sans préavis et peuvent différer de la réalisation finale. Ce document n'a aucune valeur contractuelle.